


Plano en planta de **Plató 1**

ESPECIFICACIONES ESPACIO

Superficie total 175 m²

Altura máxima sin palio 8.00 m

Altura mínima con palio 4.08 m

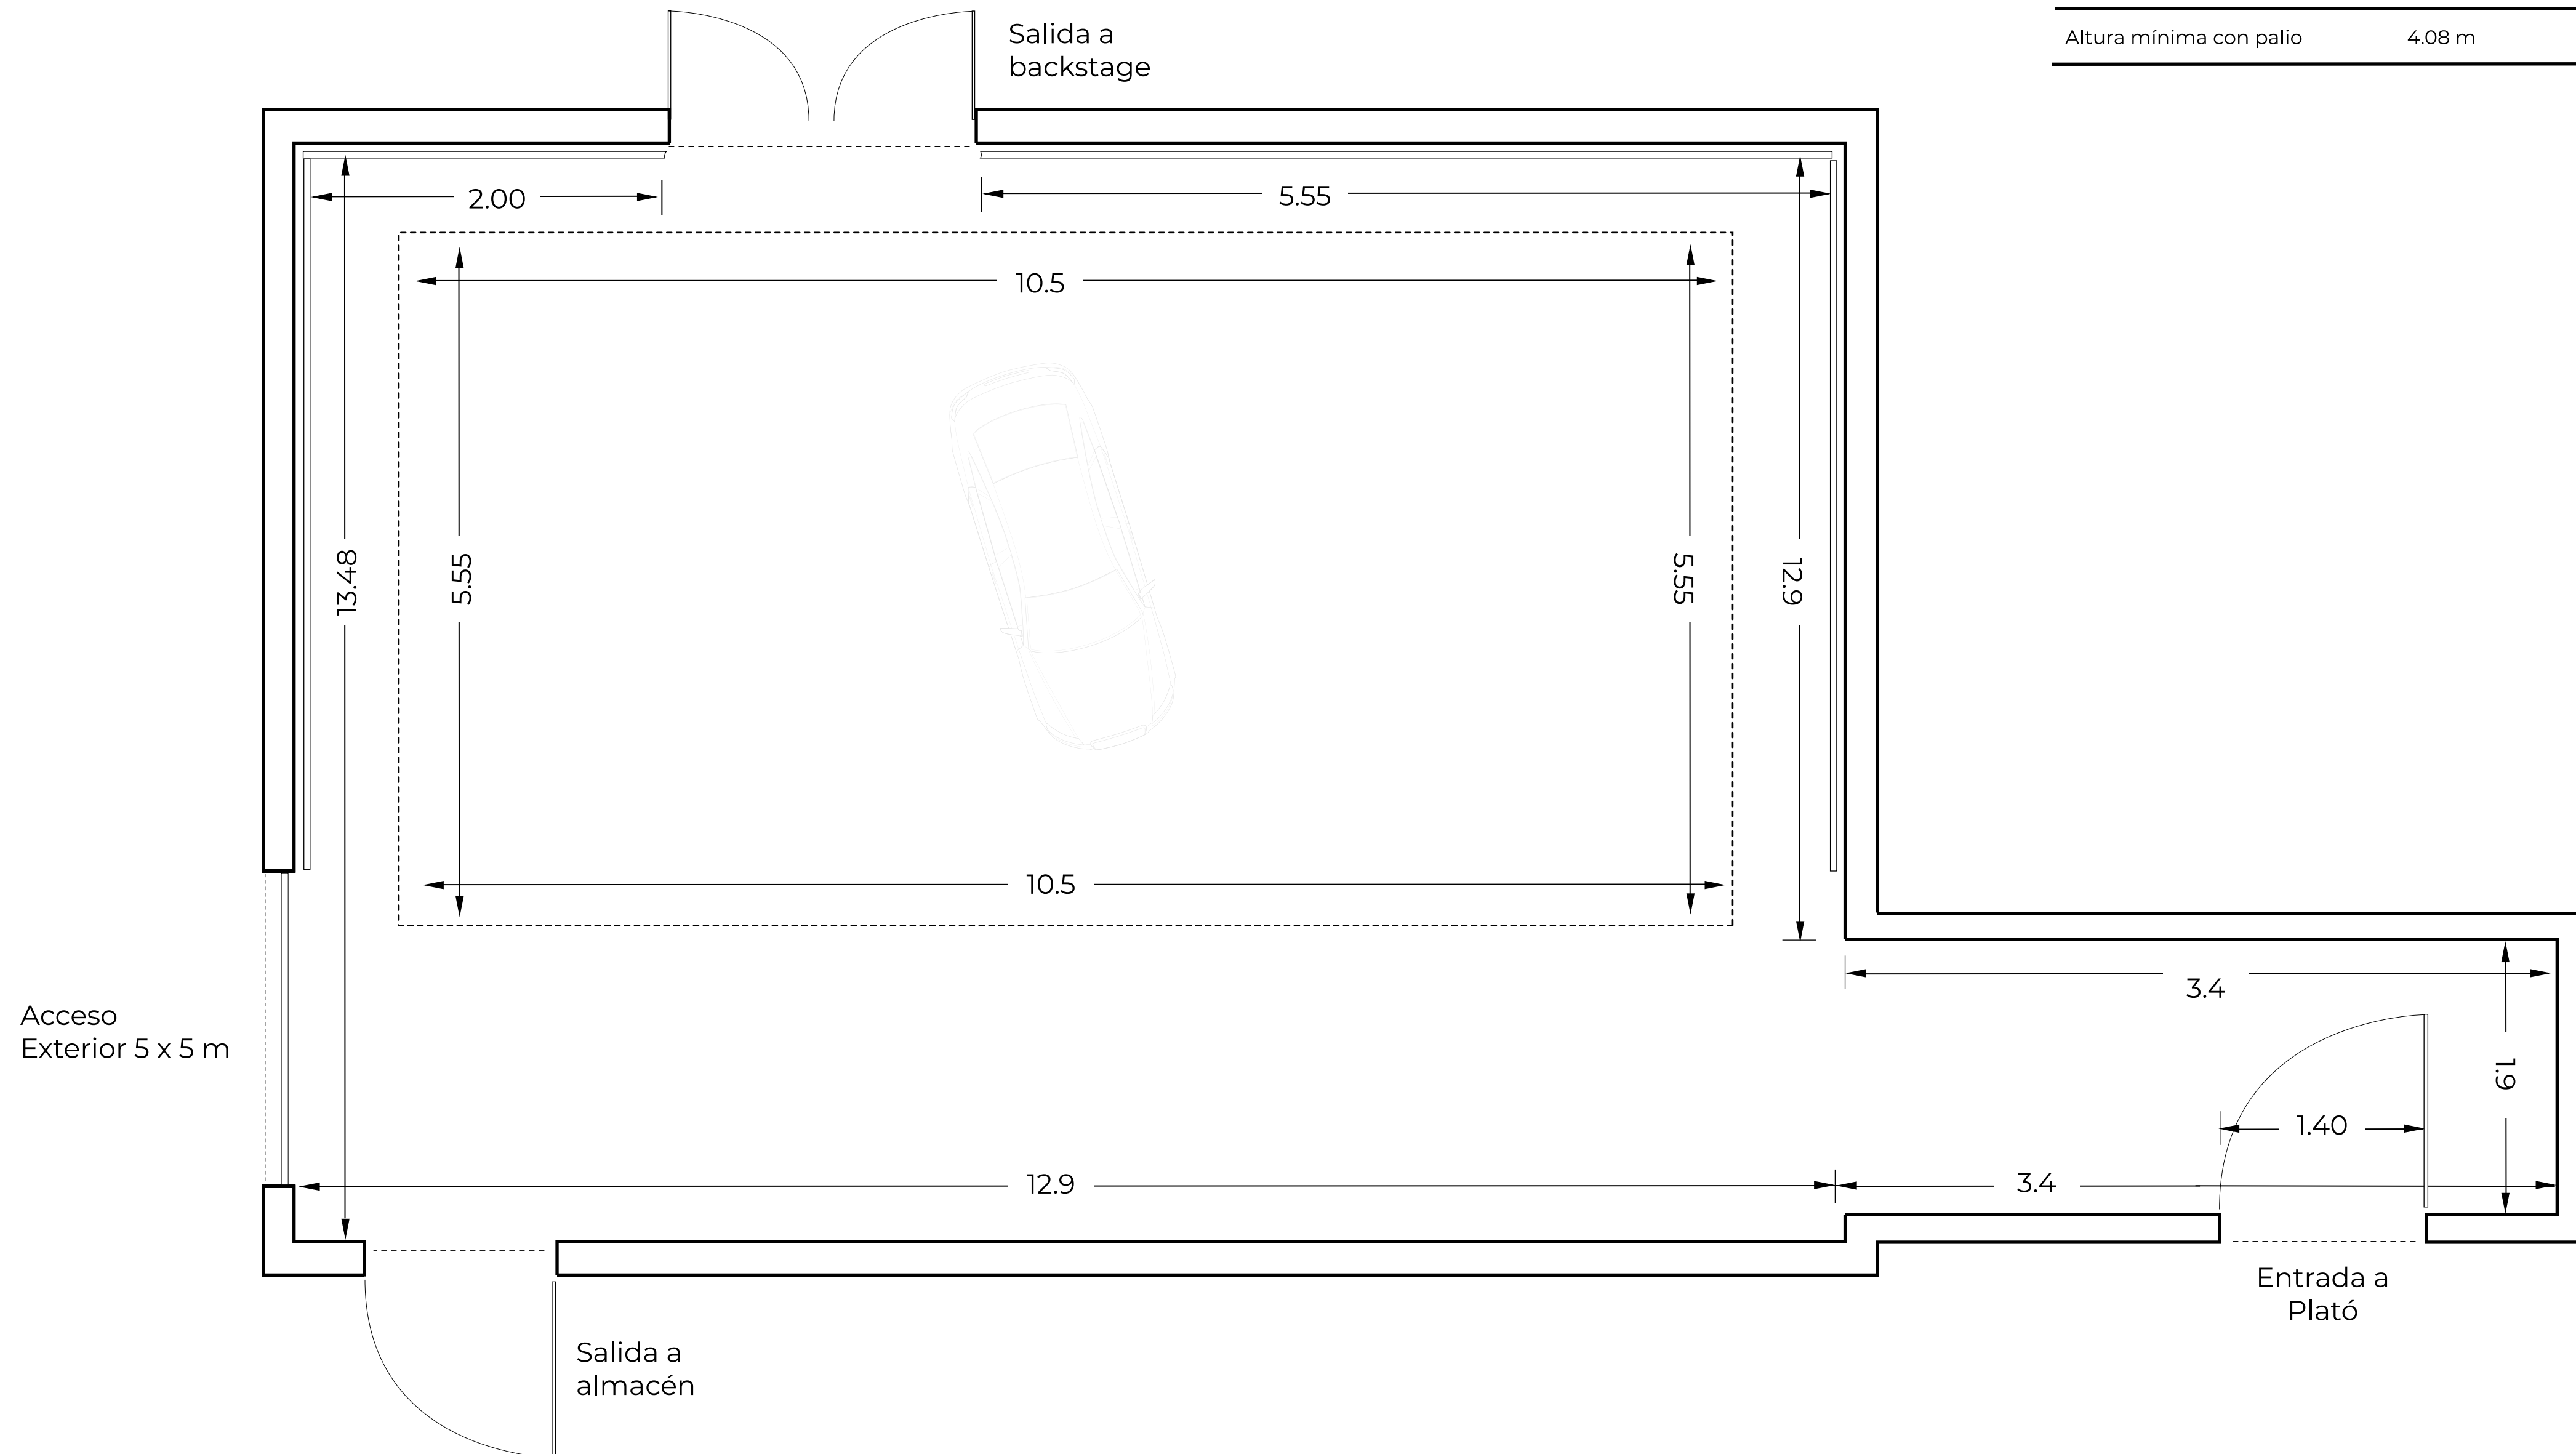


Plano en planta de **Plató 2**

ESPECIFICACIONES ESPACIO

Superficie total 225m²

Altura máxima sin palio 9.00 m


Altura mínima con palio 5.08 m

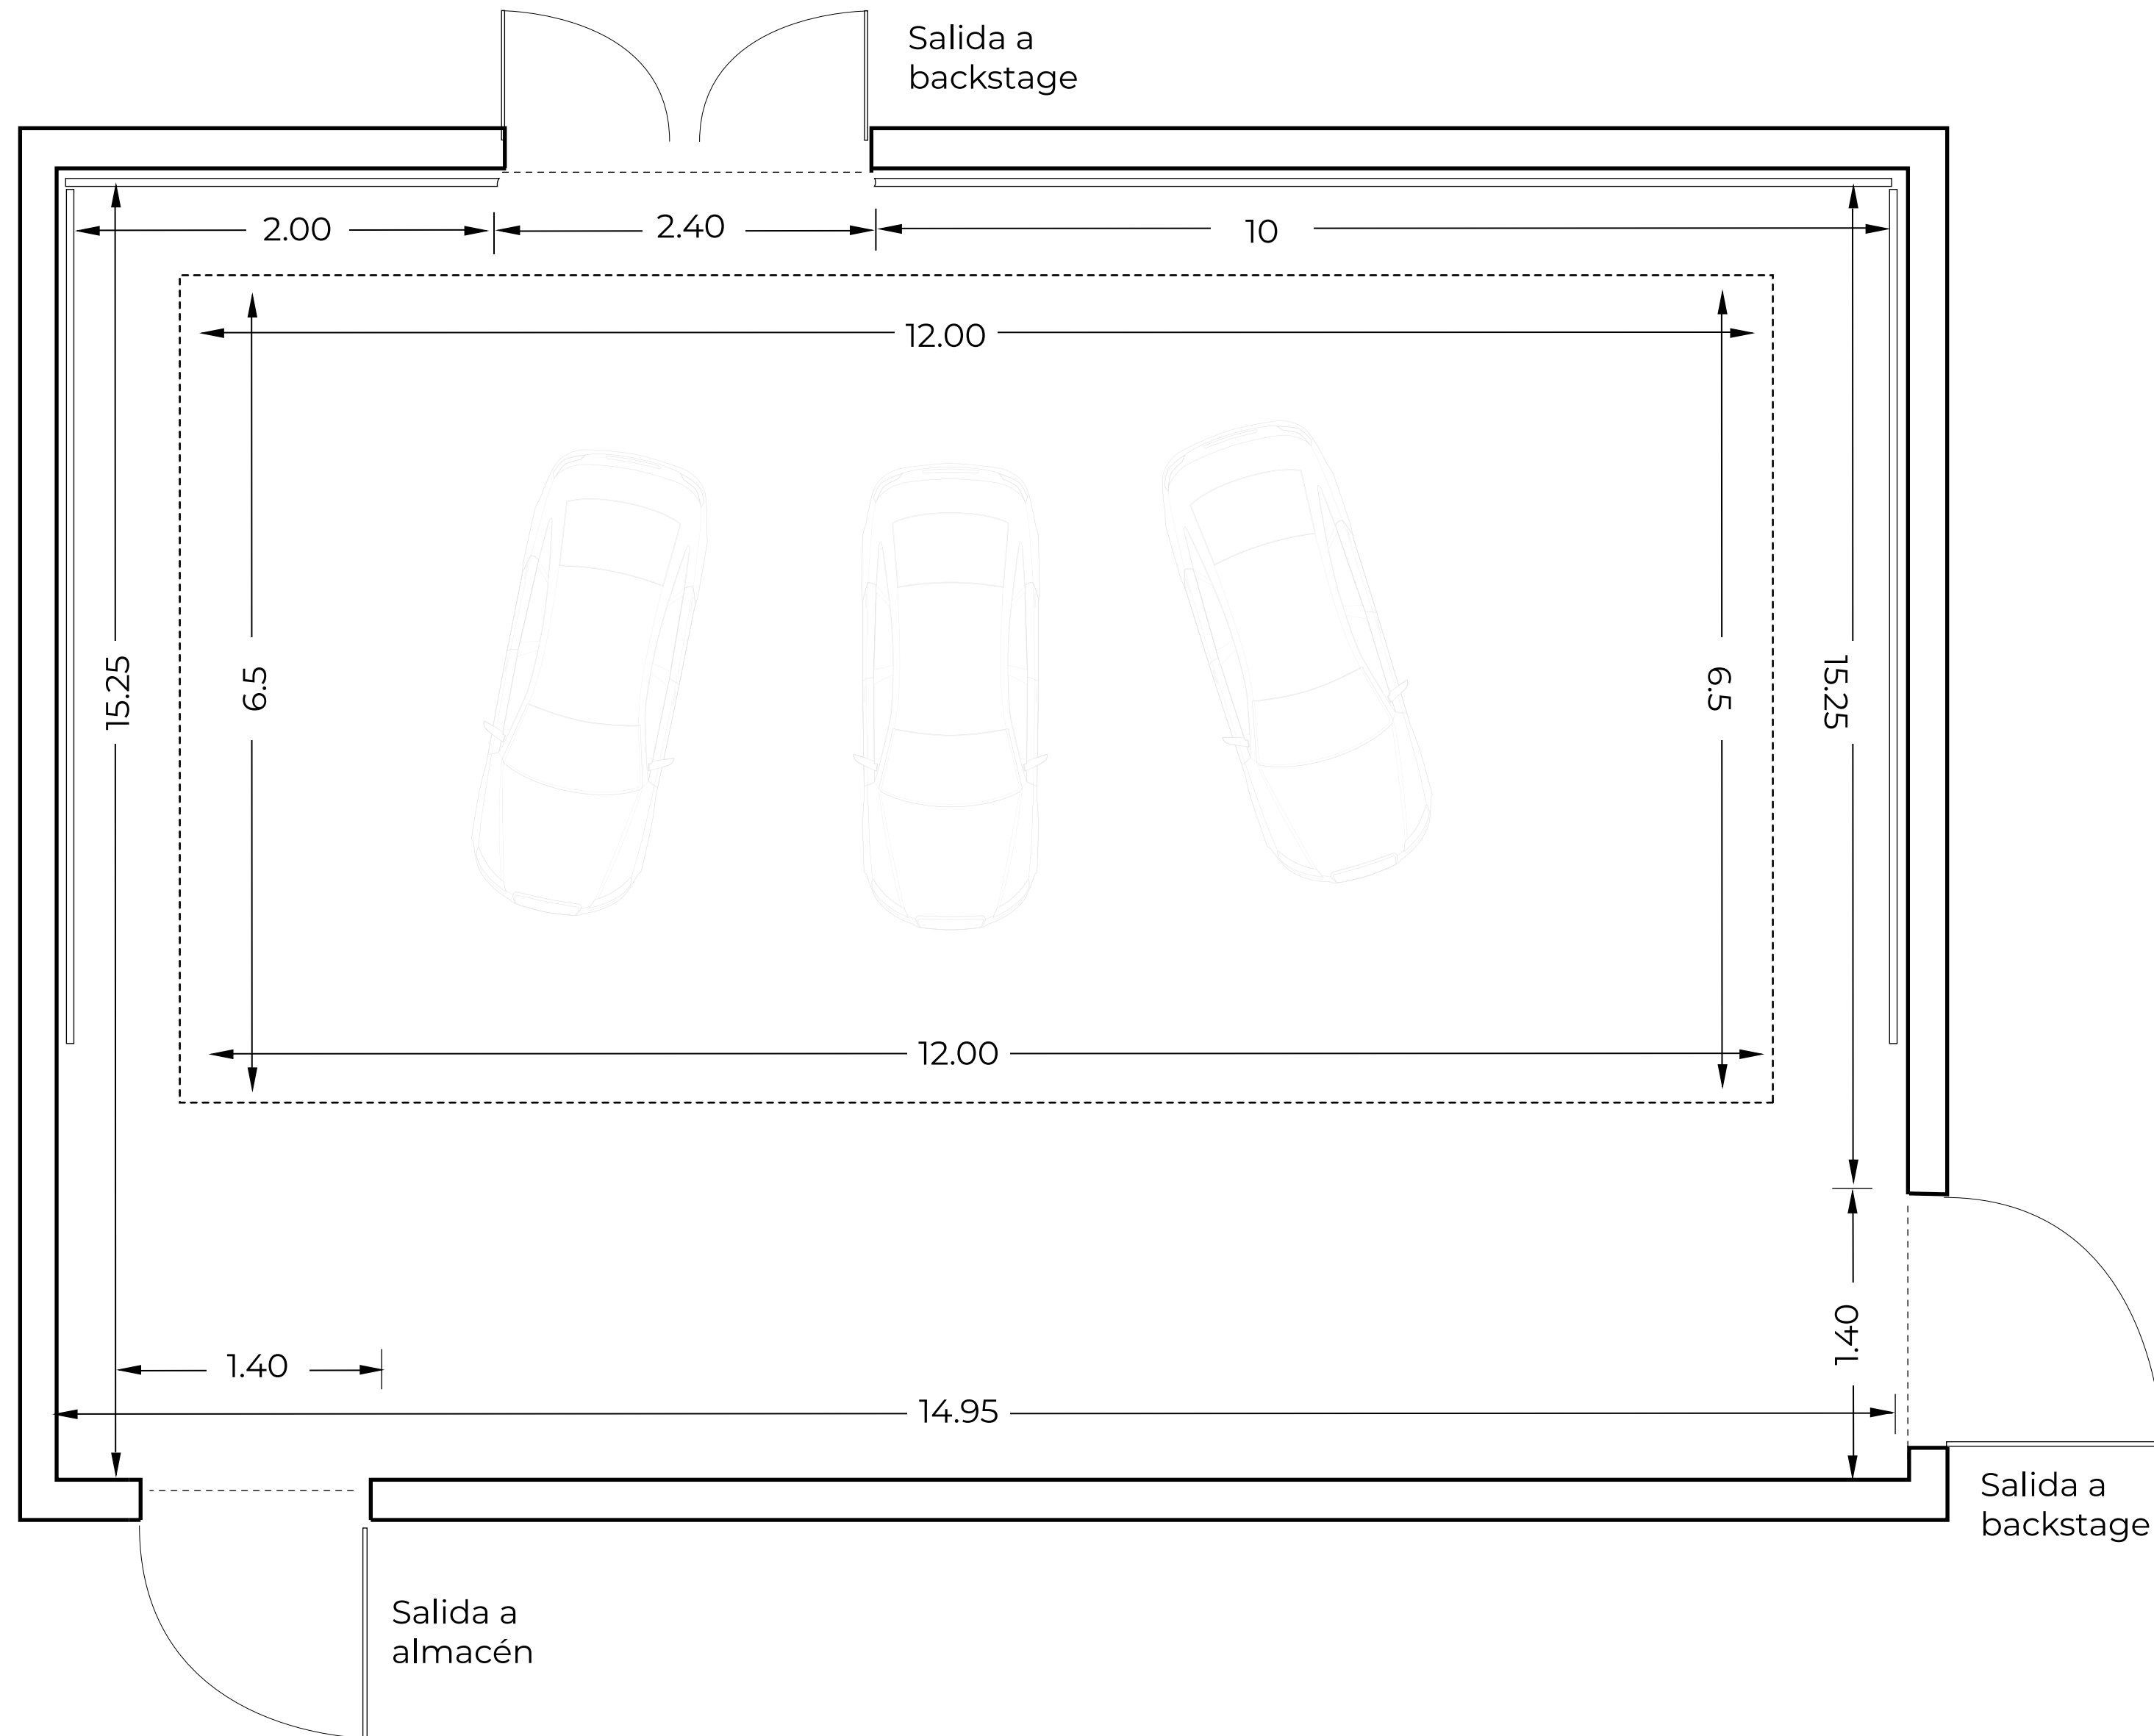


Plano en planta de **Plató 3**

ESPECIFICACIONES ESPACIO

Superficie total	124 m ²
Altura máxima sin palio	9.00 m
Altura mínima con palio	5.08 m

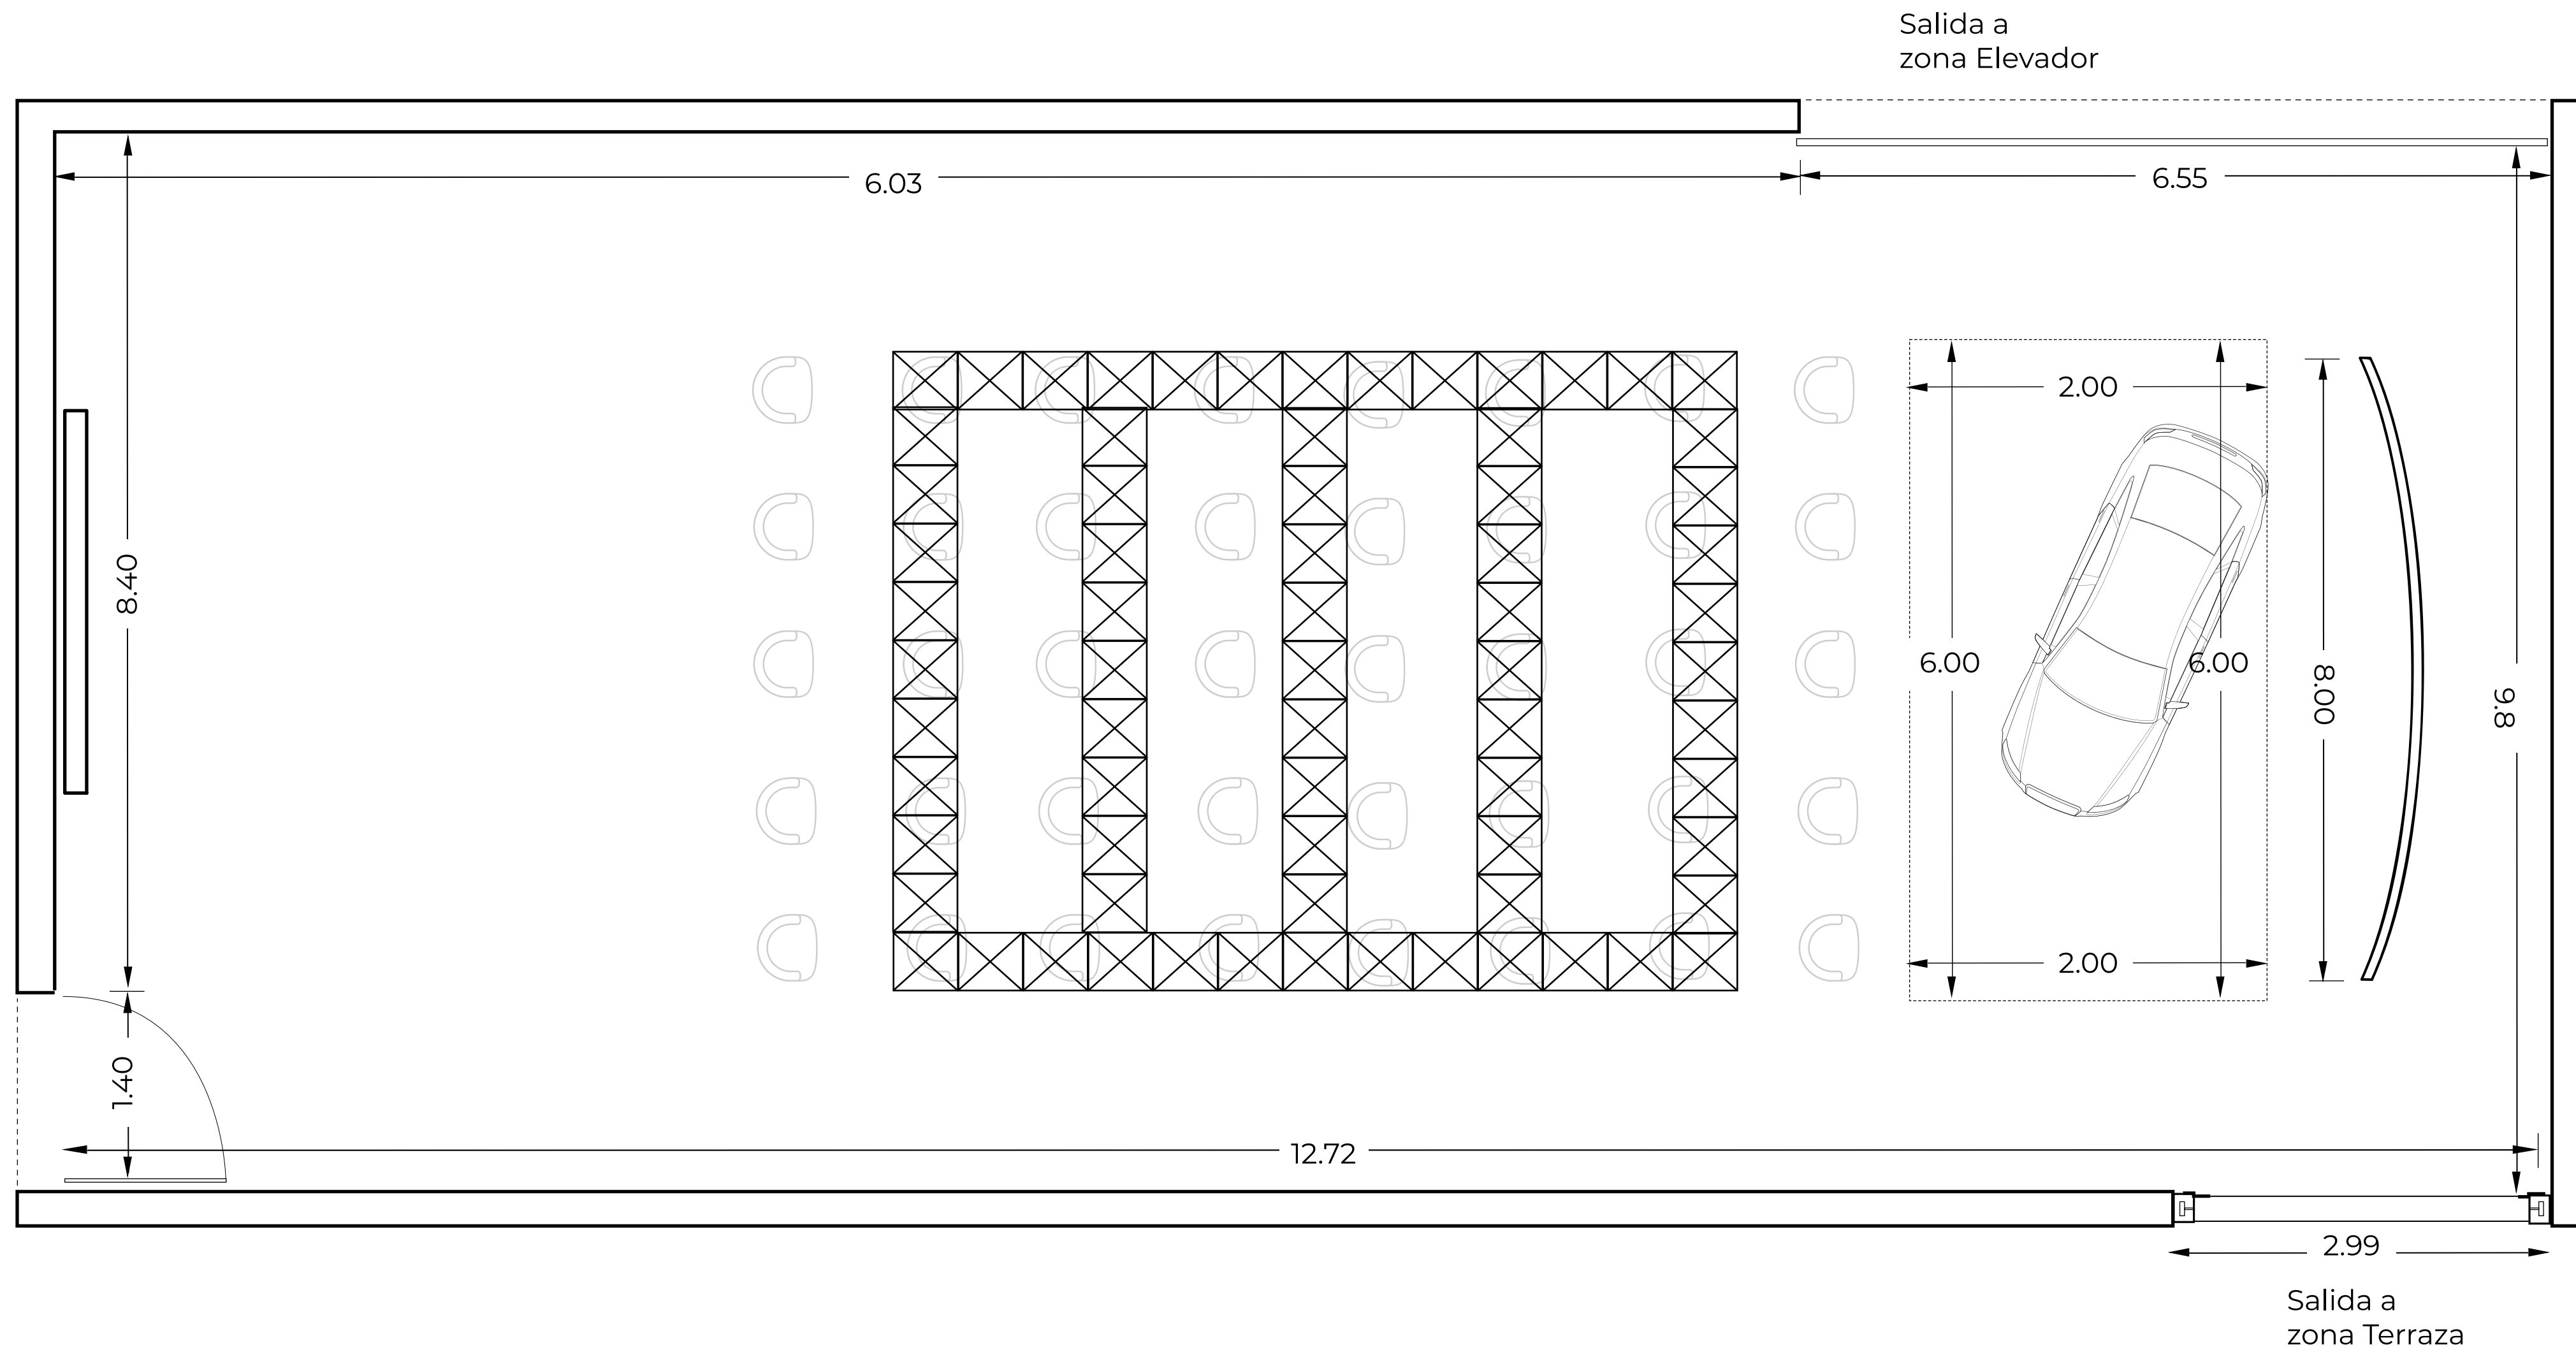

Plano en planta de **Zona Jardín**

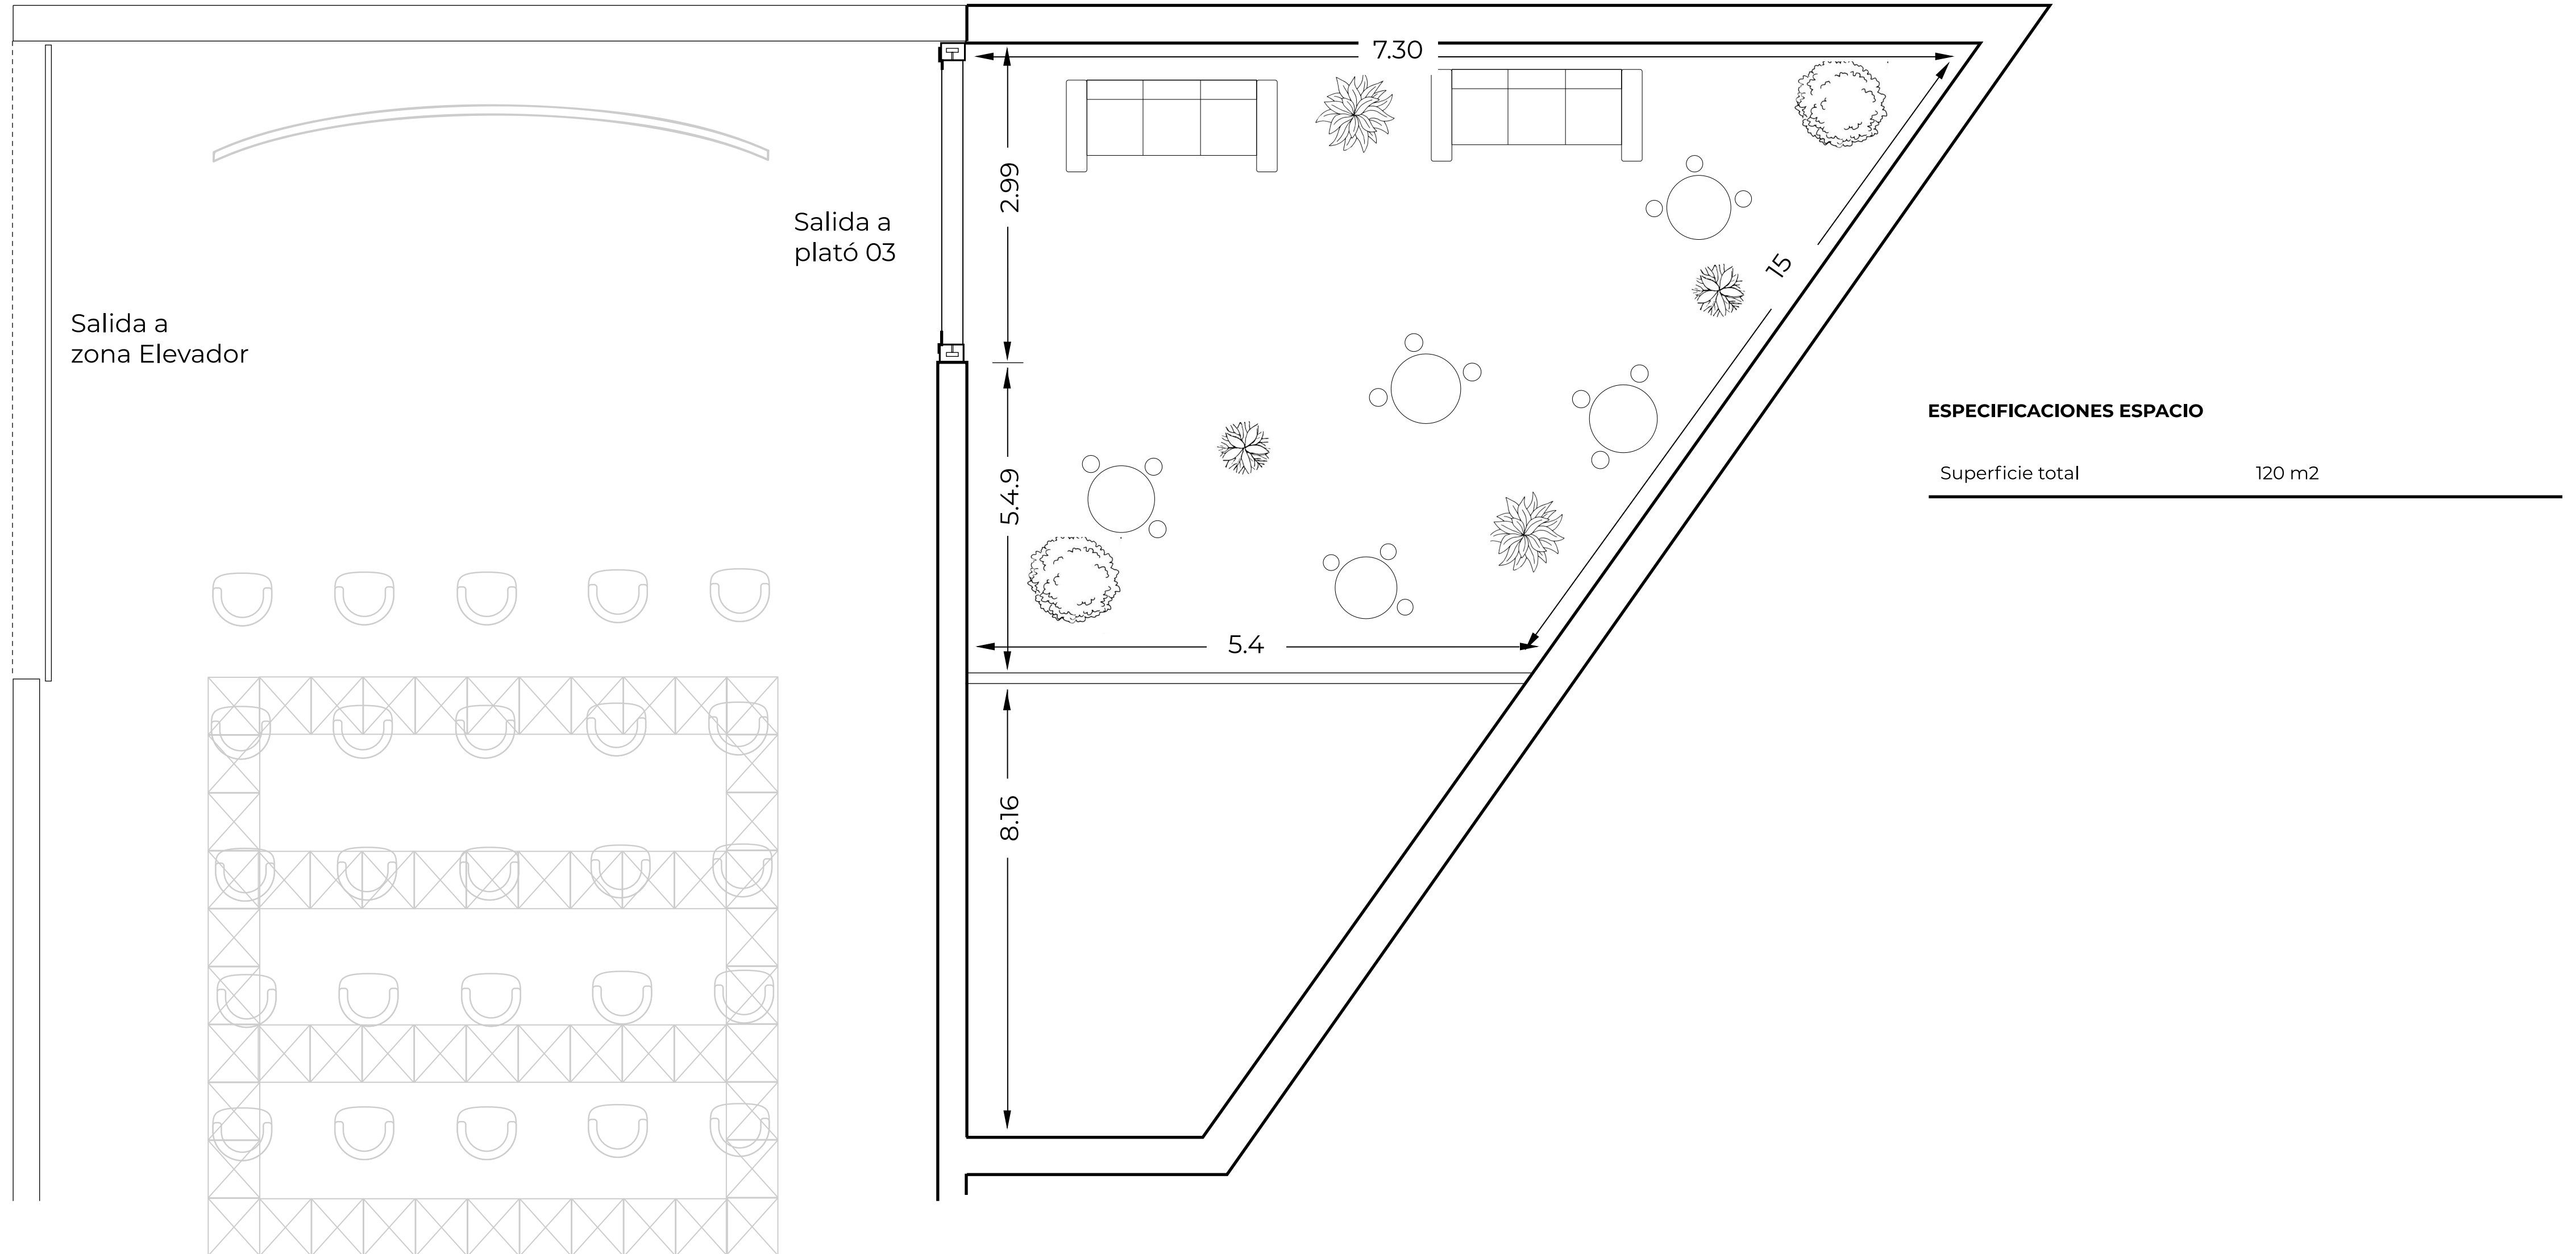


Plano en planta de **Zona Elevador**

ESPECIFICACIONES ESPACIO

Superficie total

49 m²

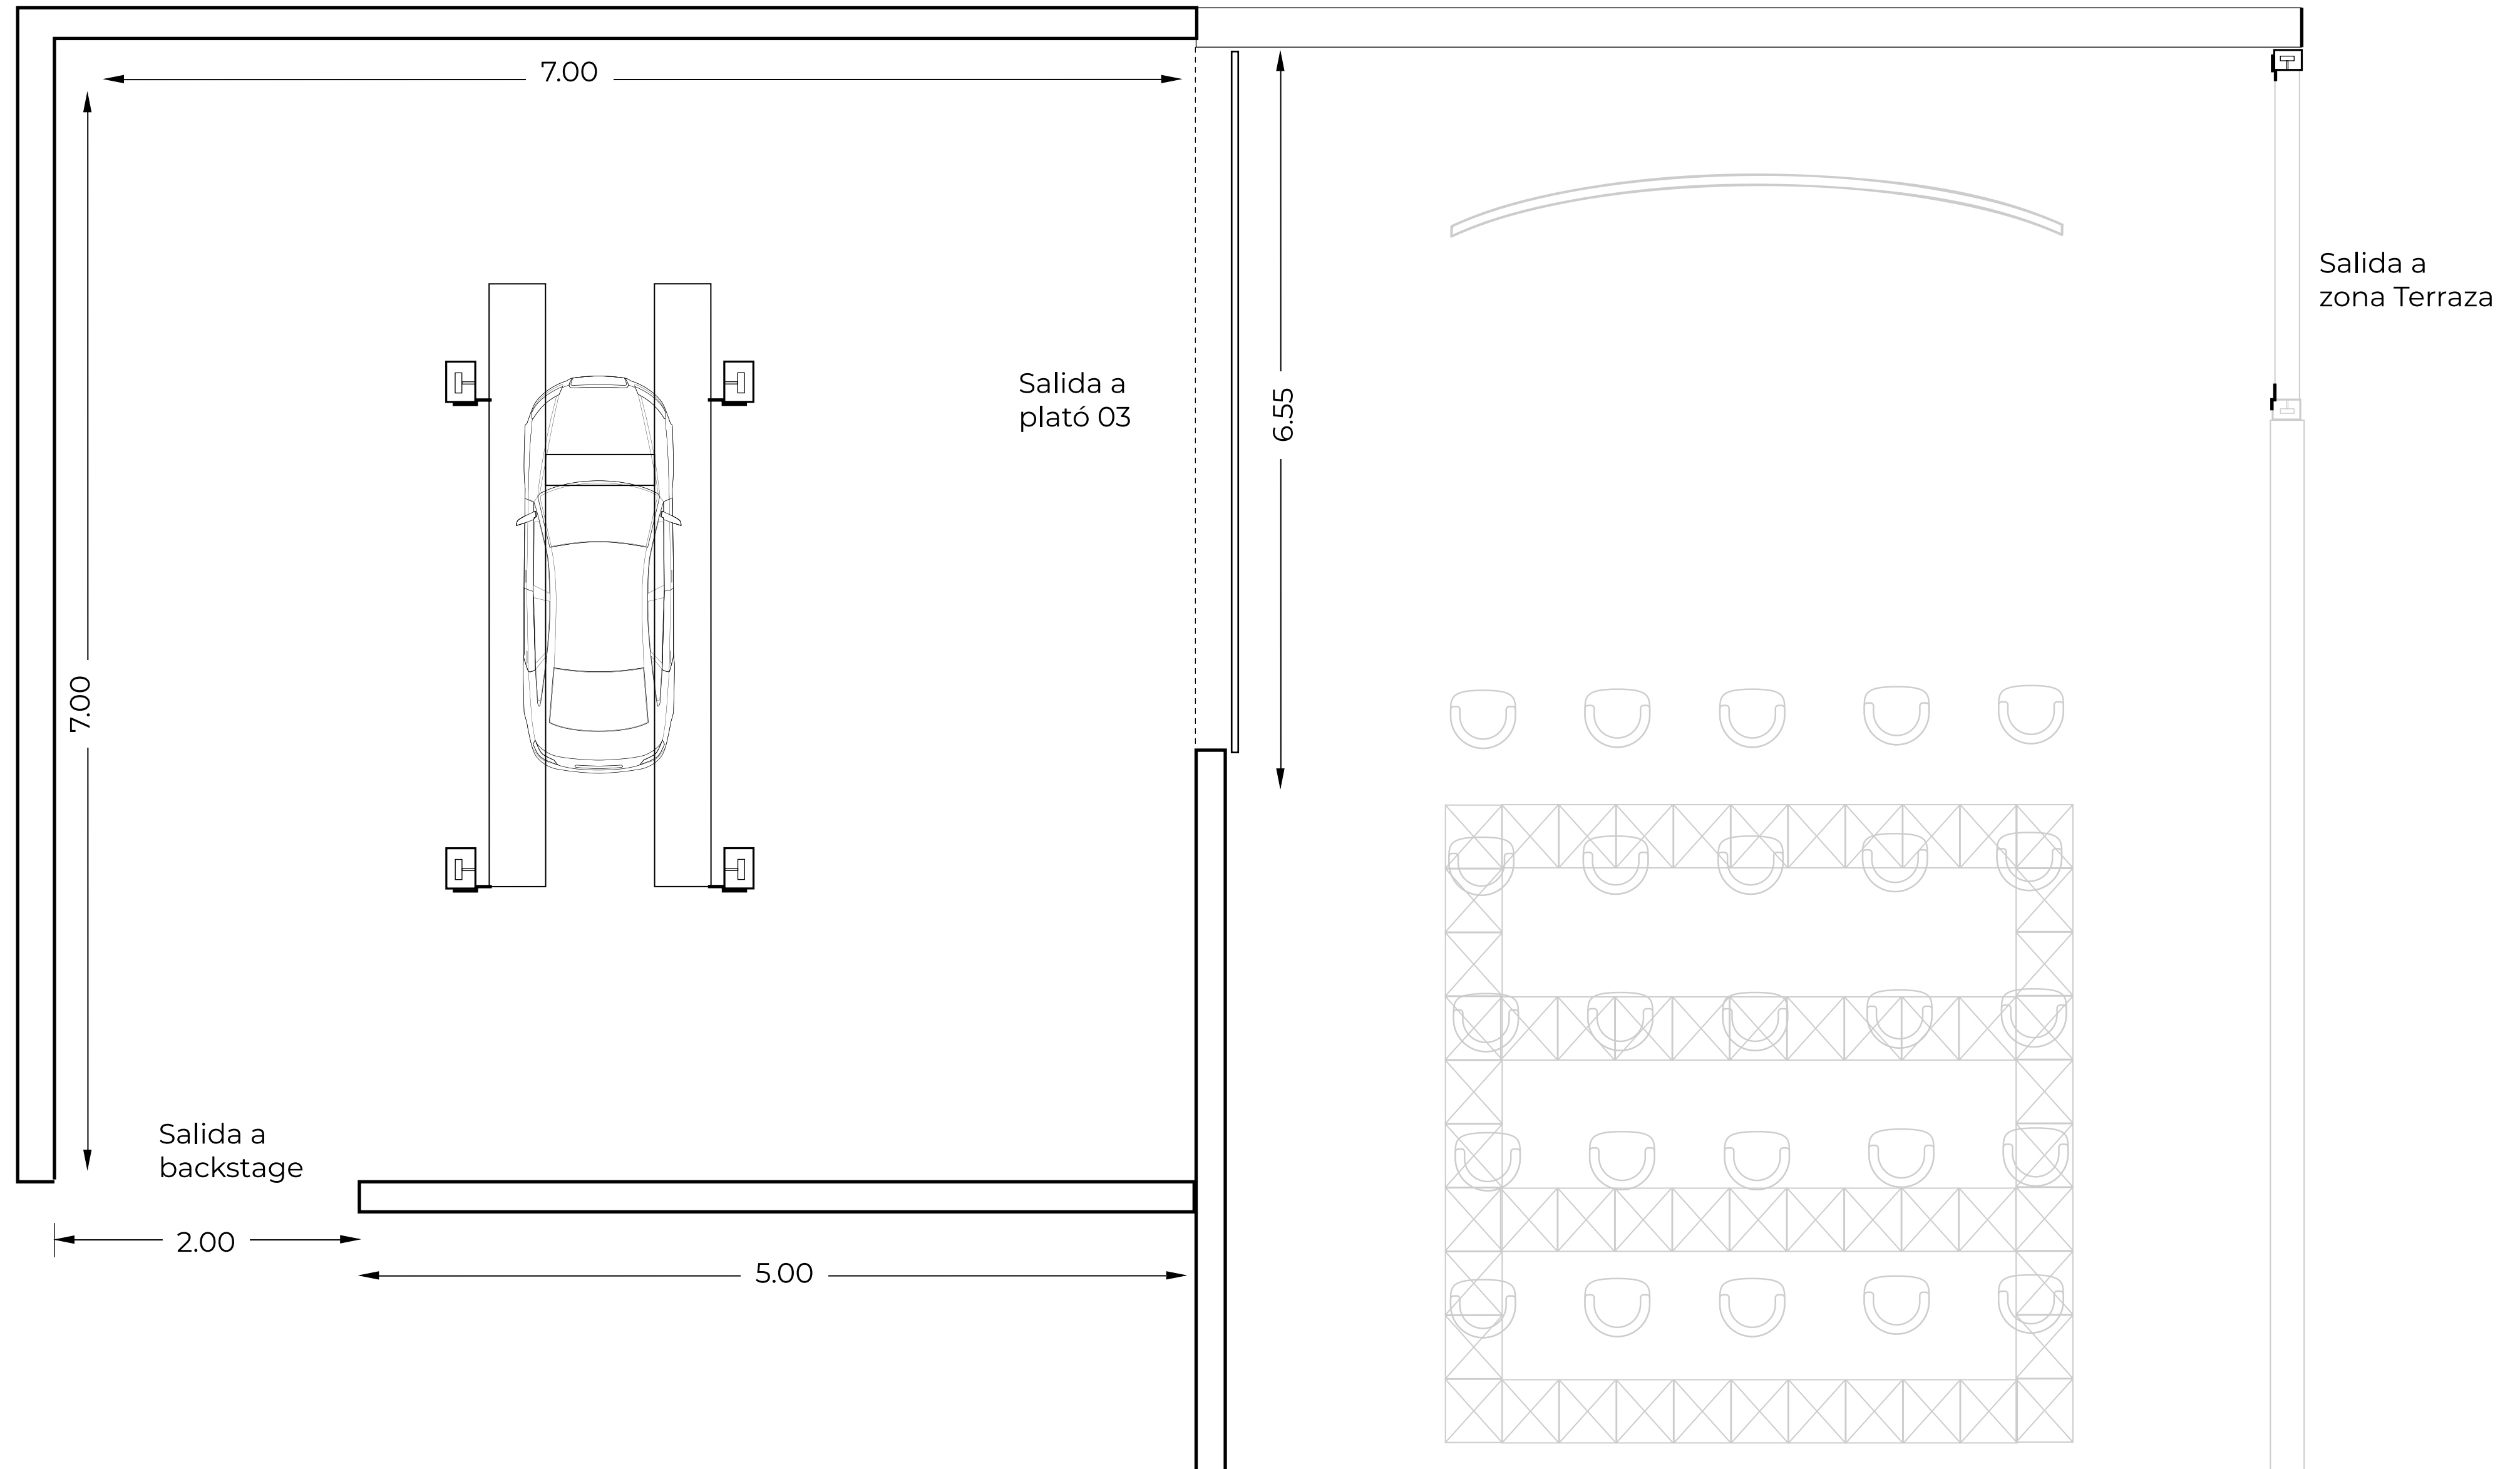

Plano en planta de **Backstage**

ESPECIFICACIONES ESPACIO

Superficie total 99.84 m²

